



05.01-2013-AP			

План на отм. 6,560 до реконструкции

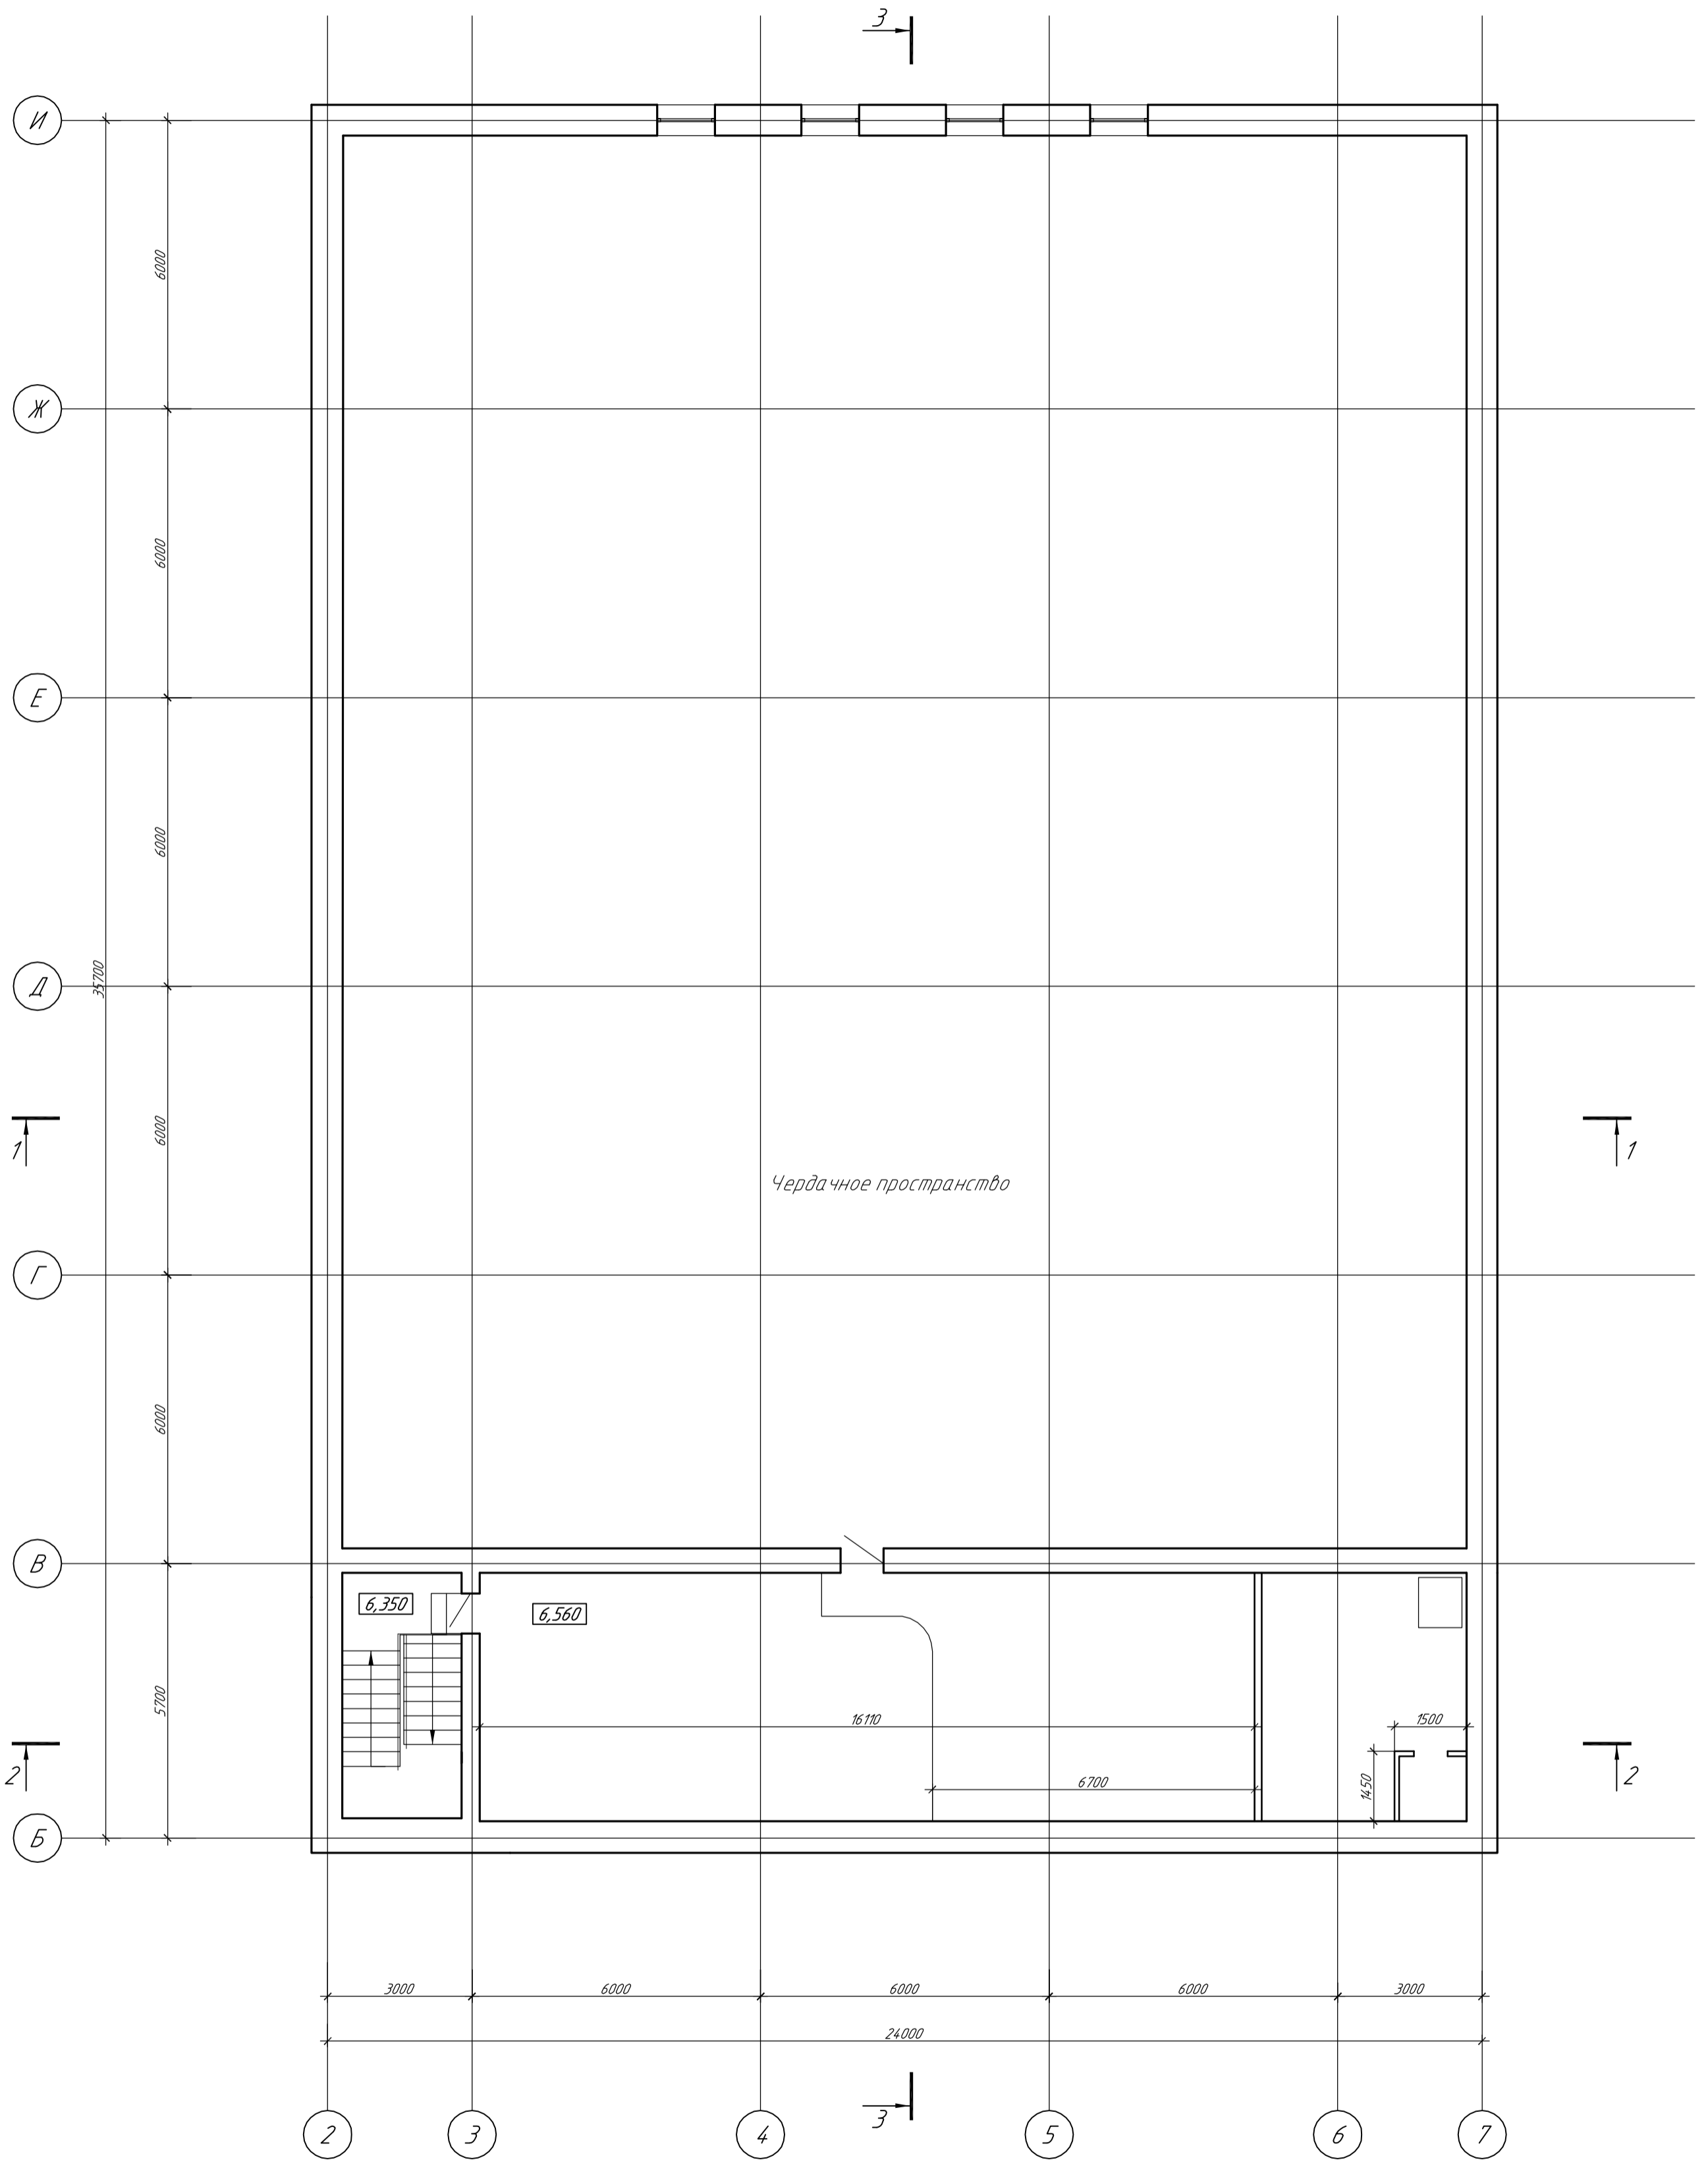


						05/01-2013-AP		
						Генеральное проектирование реконструкции здания (кинотеатра) по ул.Ильича, 4 в Советском районе с увеличением объема		
Изм.	Кол.уч.	Лист	№ док.	Подп.	Дата			
Разработал	Прищуккая					МКУ "УКС" Мэрии г.Новосибирска		
Проверил	Уланов					Стадия	Лист	Листов
ГИП	Уланов					П	6	
Н.контр.	Облочкова					План на отм. +6,560 до реконструкции		
						000 "Проект-Согласование"		

1-1

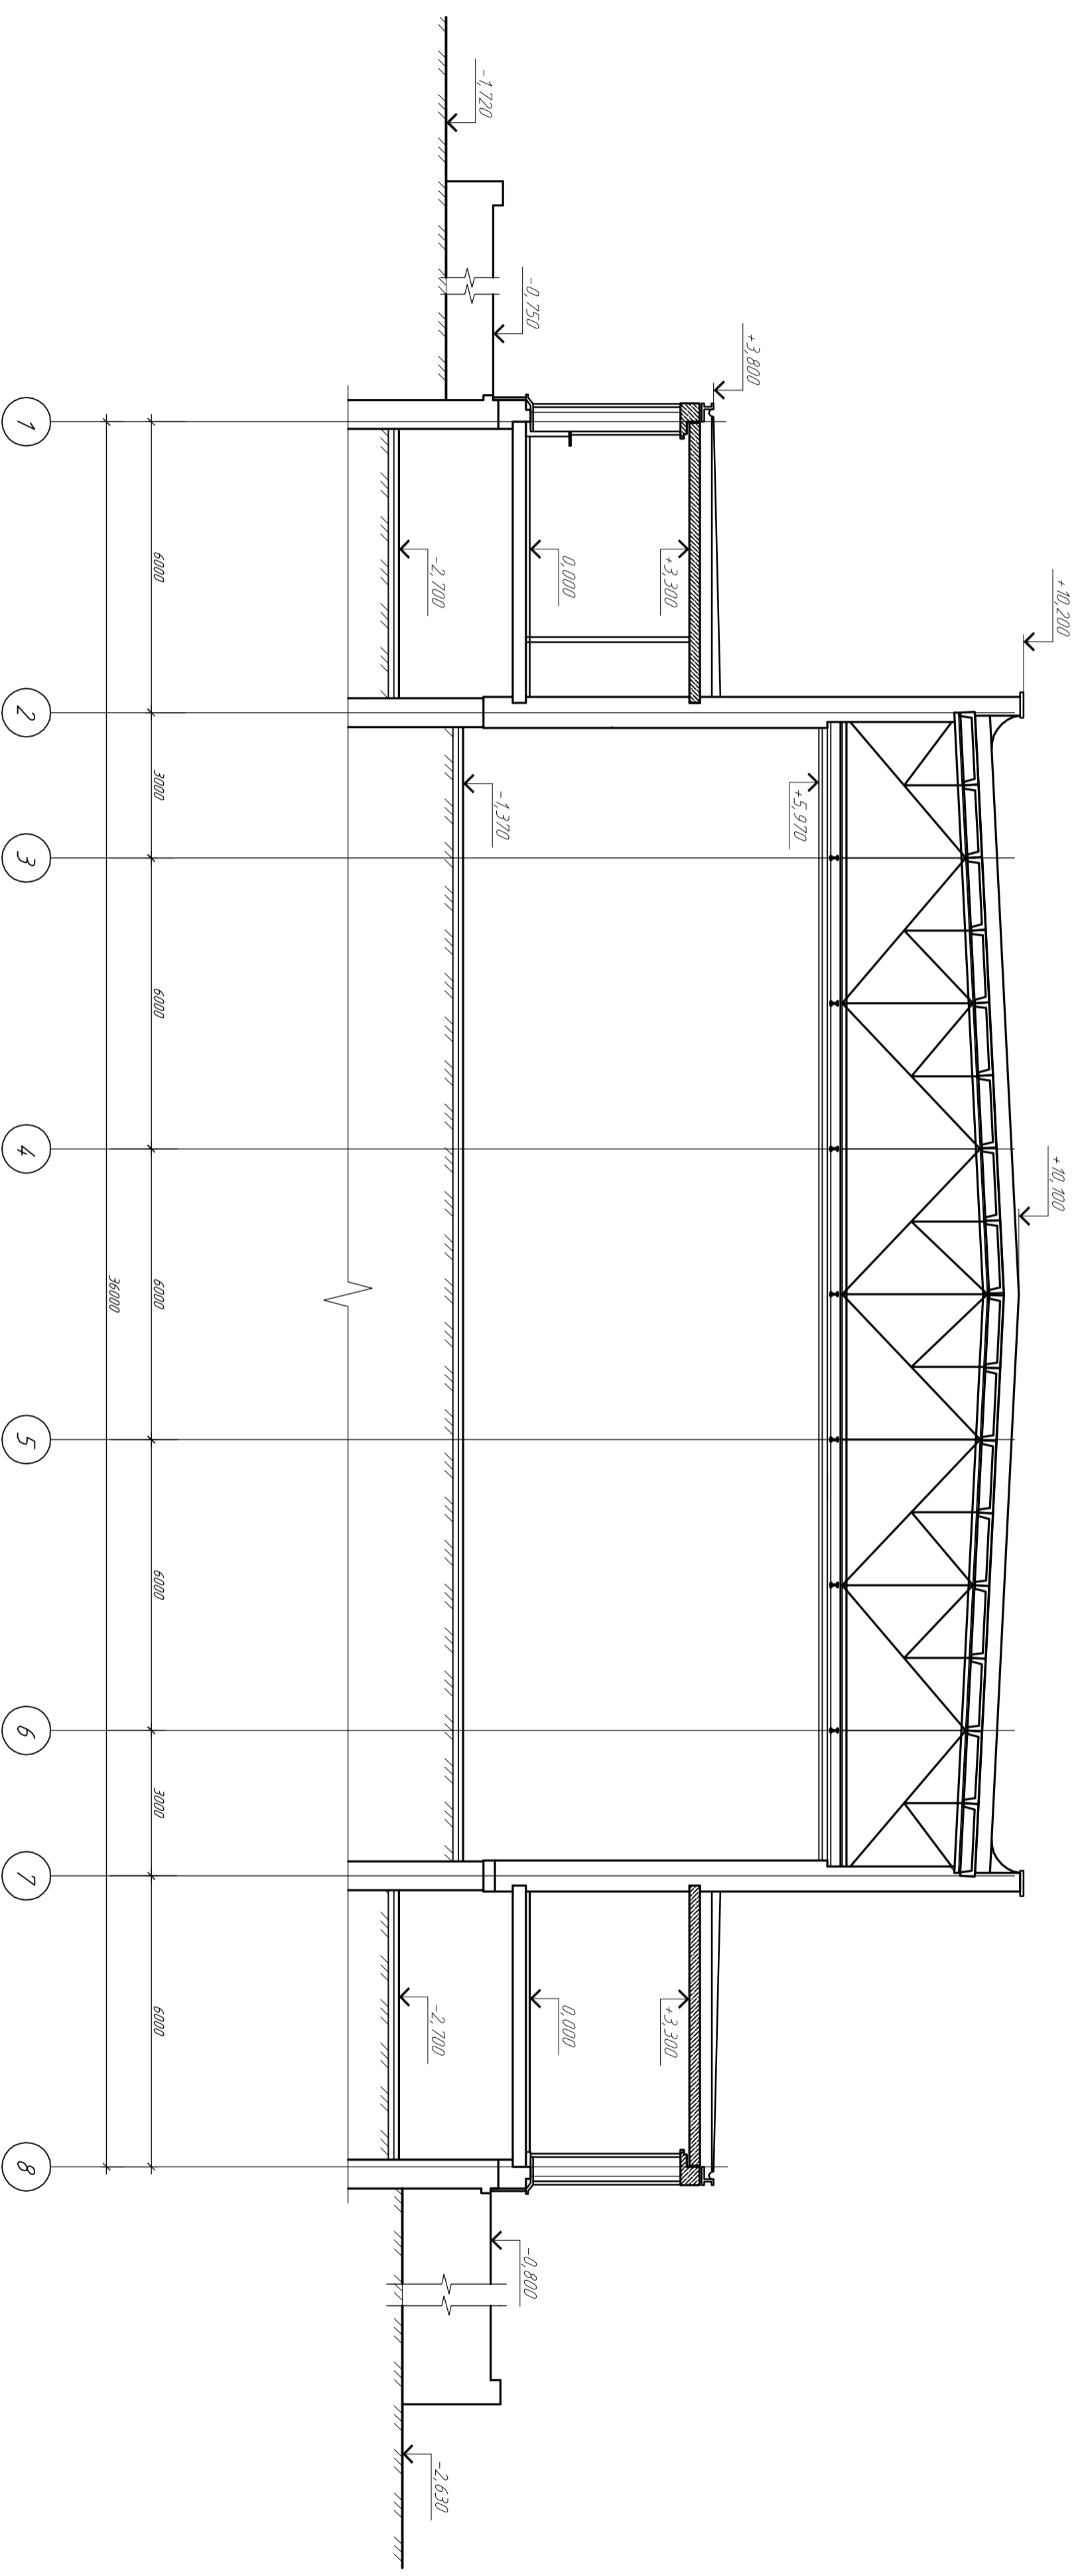


05/01-2013-AP				Генеральное проектирование реконструкции здания (кинотеатра) по ул.Ильича, 4 в Советском районе с увеличенными объемами			
Изм.	Кол.уч.	Лист	№ док.	Подп.	Дата	Исполн.	Сторона
Разрез 1-1				000 "Проект-Созидание"			

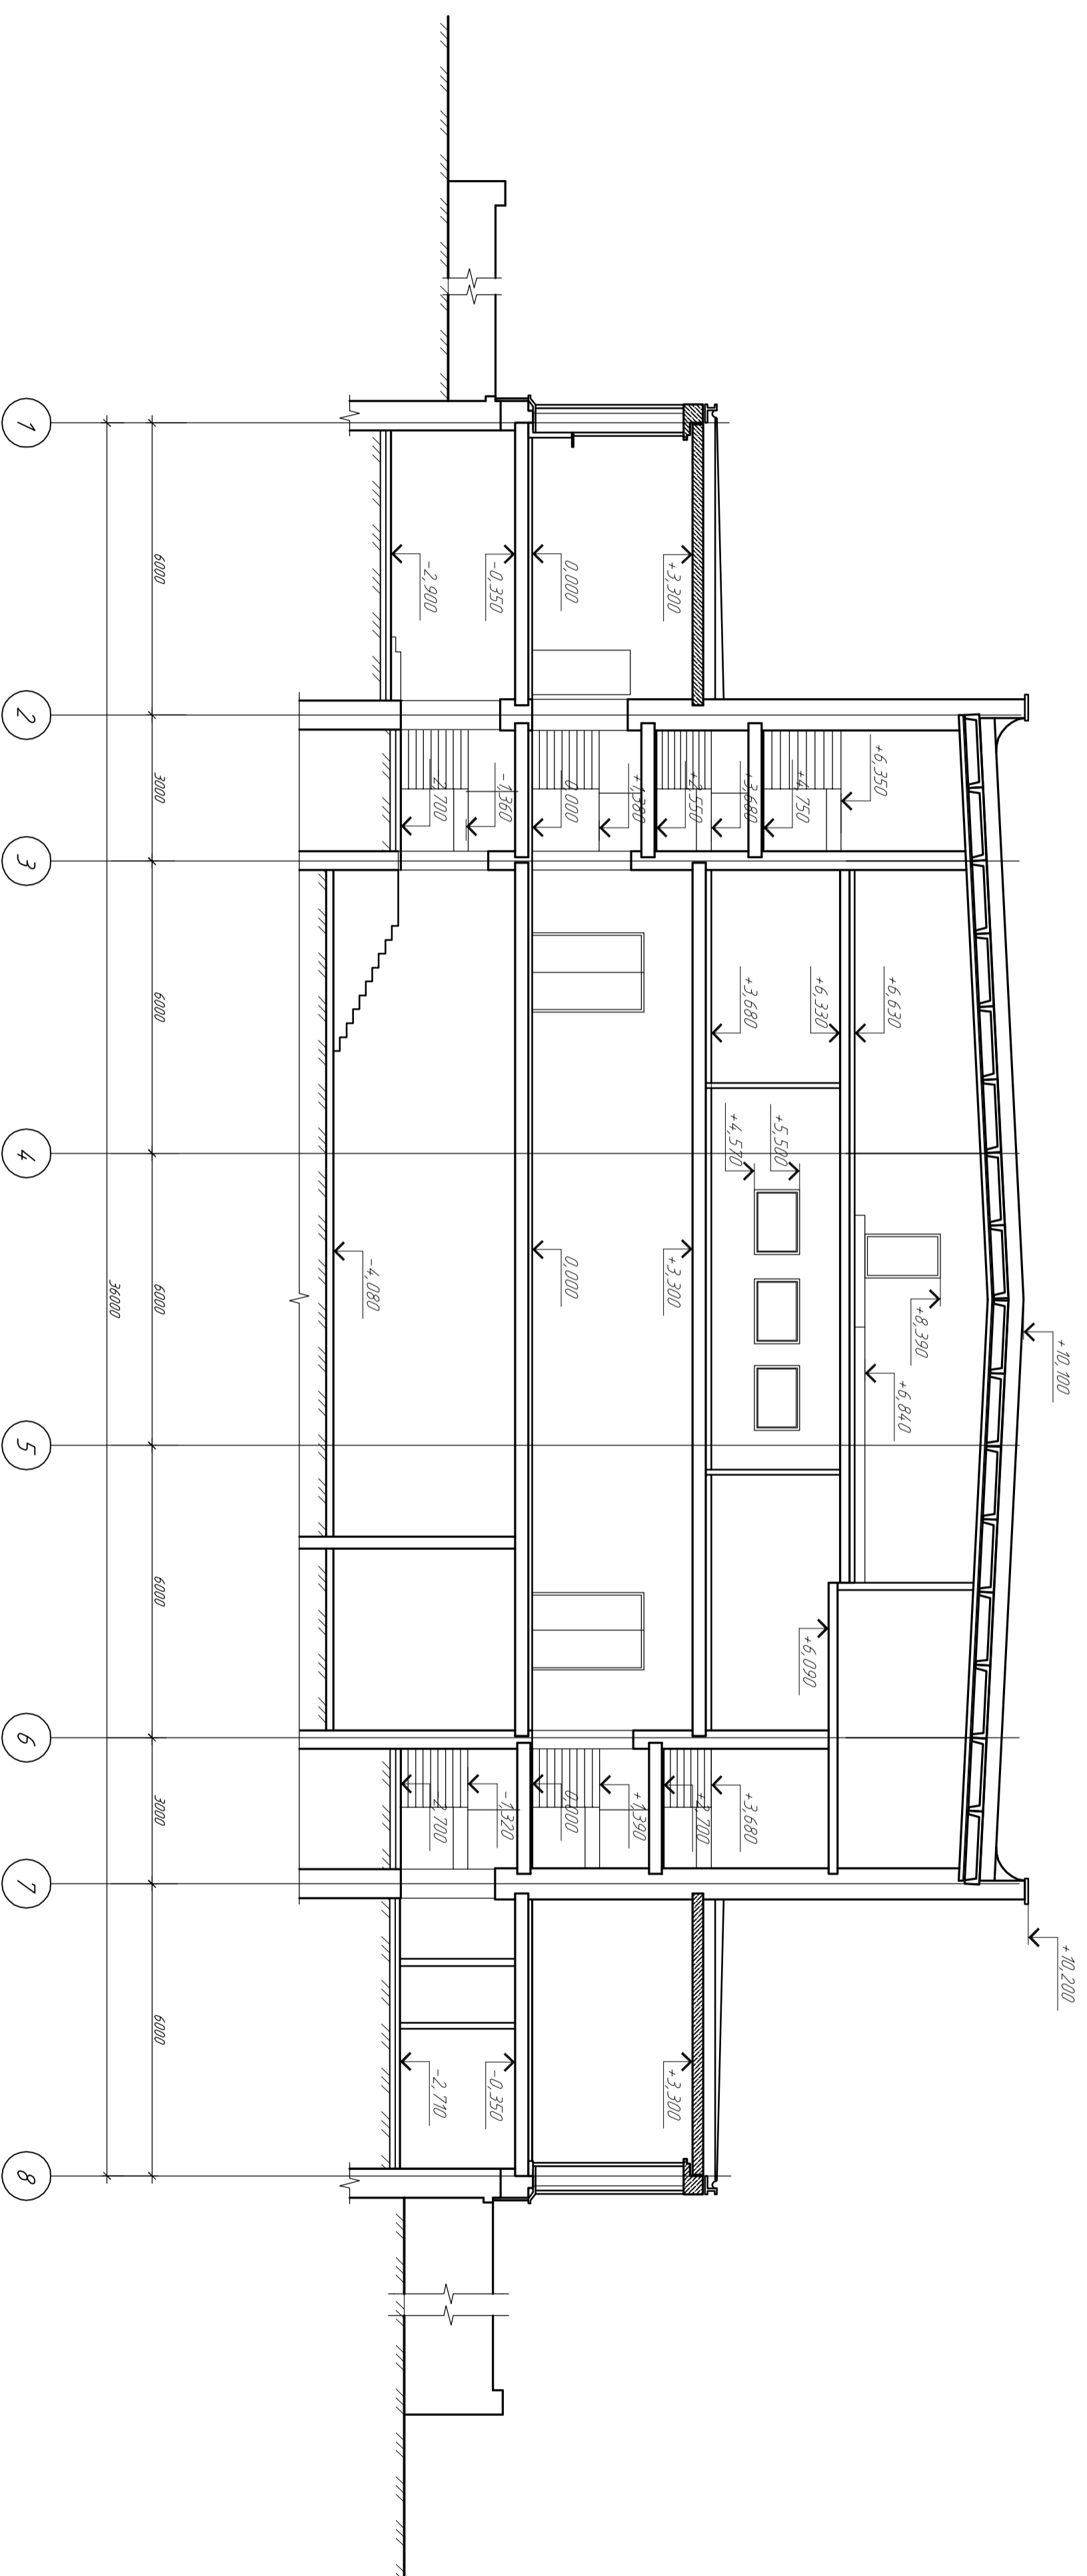

05/01-2013-AP			
Генеральное проектирование реконструкции здания (кинотеатра) по ул.Ильича, 4 в Советском районе с увеличенными объема			
Изм.	Кол.ч.	Лист	№ док.
Разрез 2-2		000 "Проект-Созидание"	

3-3

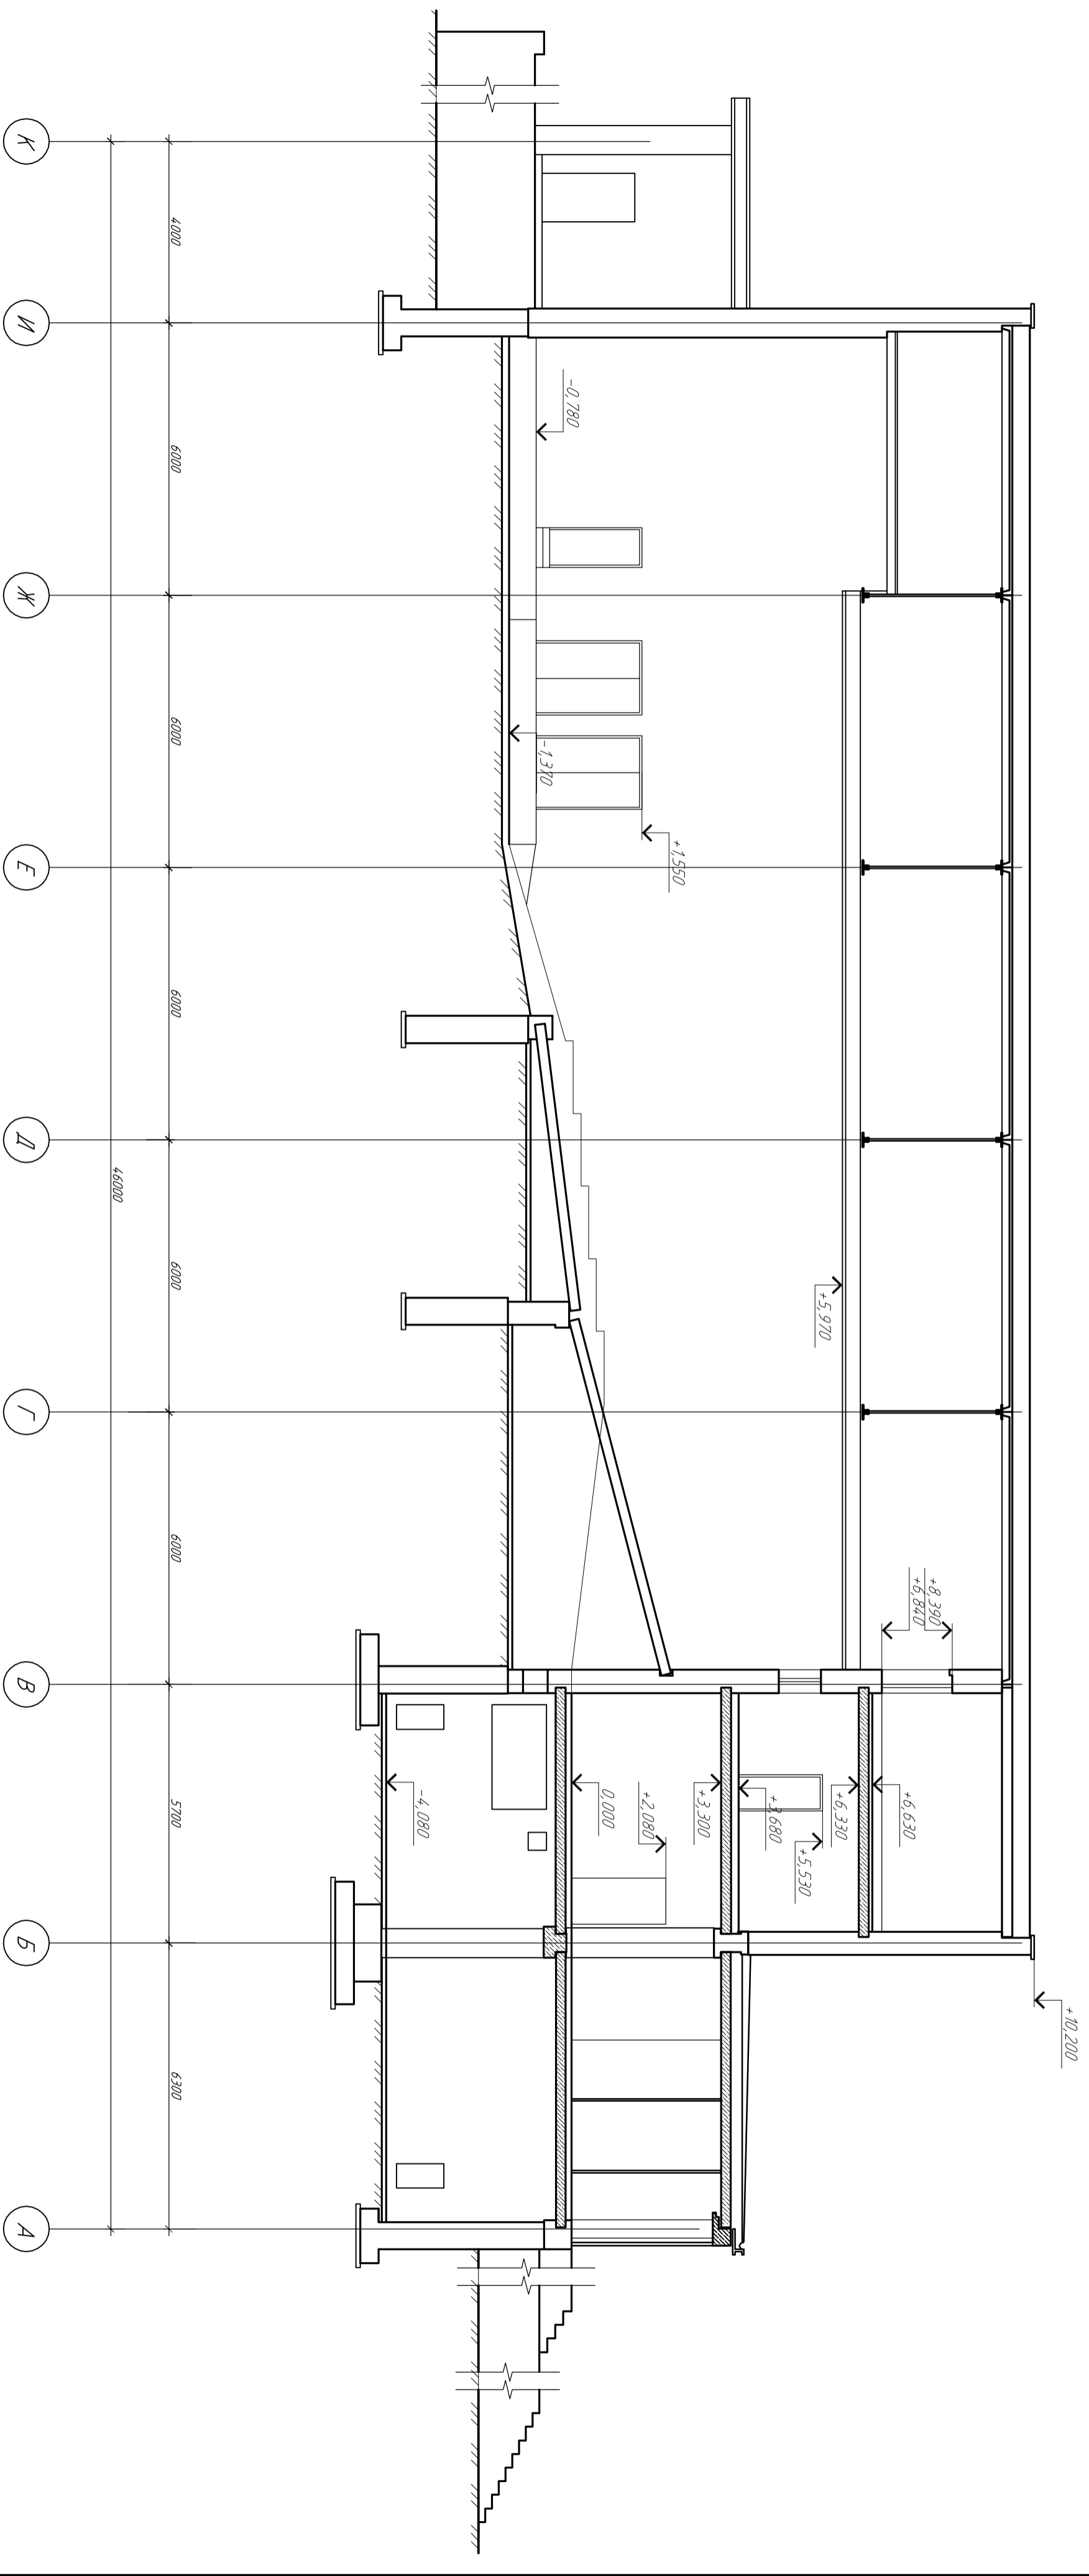

К И Ж Е Д Г В Б А

4000

6000

6000

6000

46000

6000

6000

5700

6300

05/01-2013-AP				Генеральное проектирование реконструкции здания (кинотеатра) по ул.Ильича, 4 в Советском районе с увеличением объема			
Изм.	Кол.уч.	Лист	№ док.	Подп.	Дата	Исполн.	Провер.
